


ПОЭТАЖНЫЙ ПЛАН ОБЪЕКТА
расположенного по адресу: г. Москва, Береговой проезд,
вл.5, корп.5

План 15 этажа

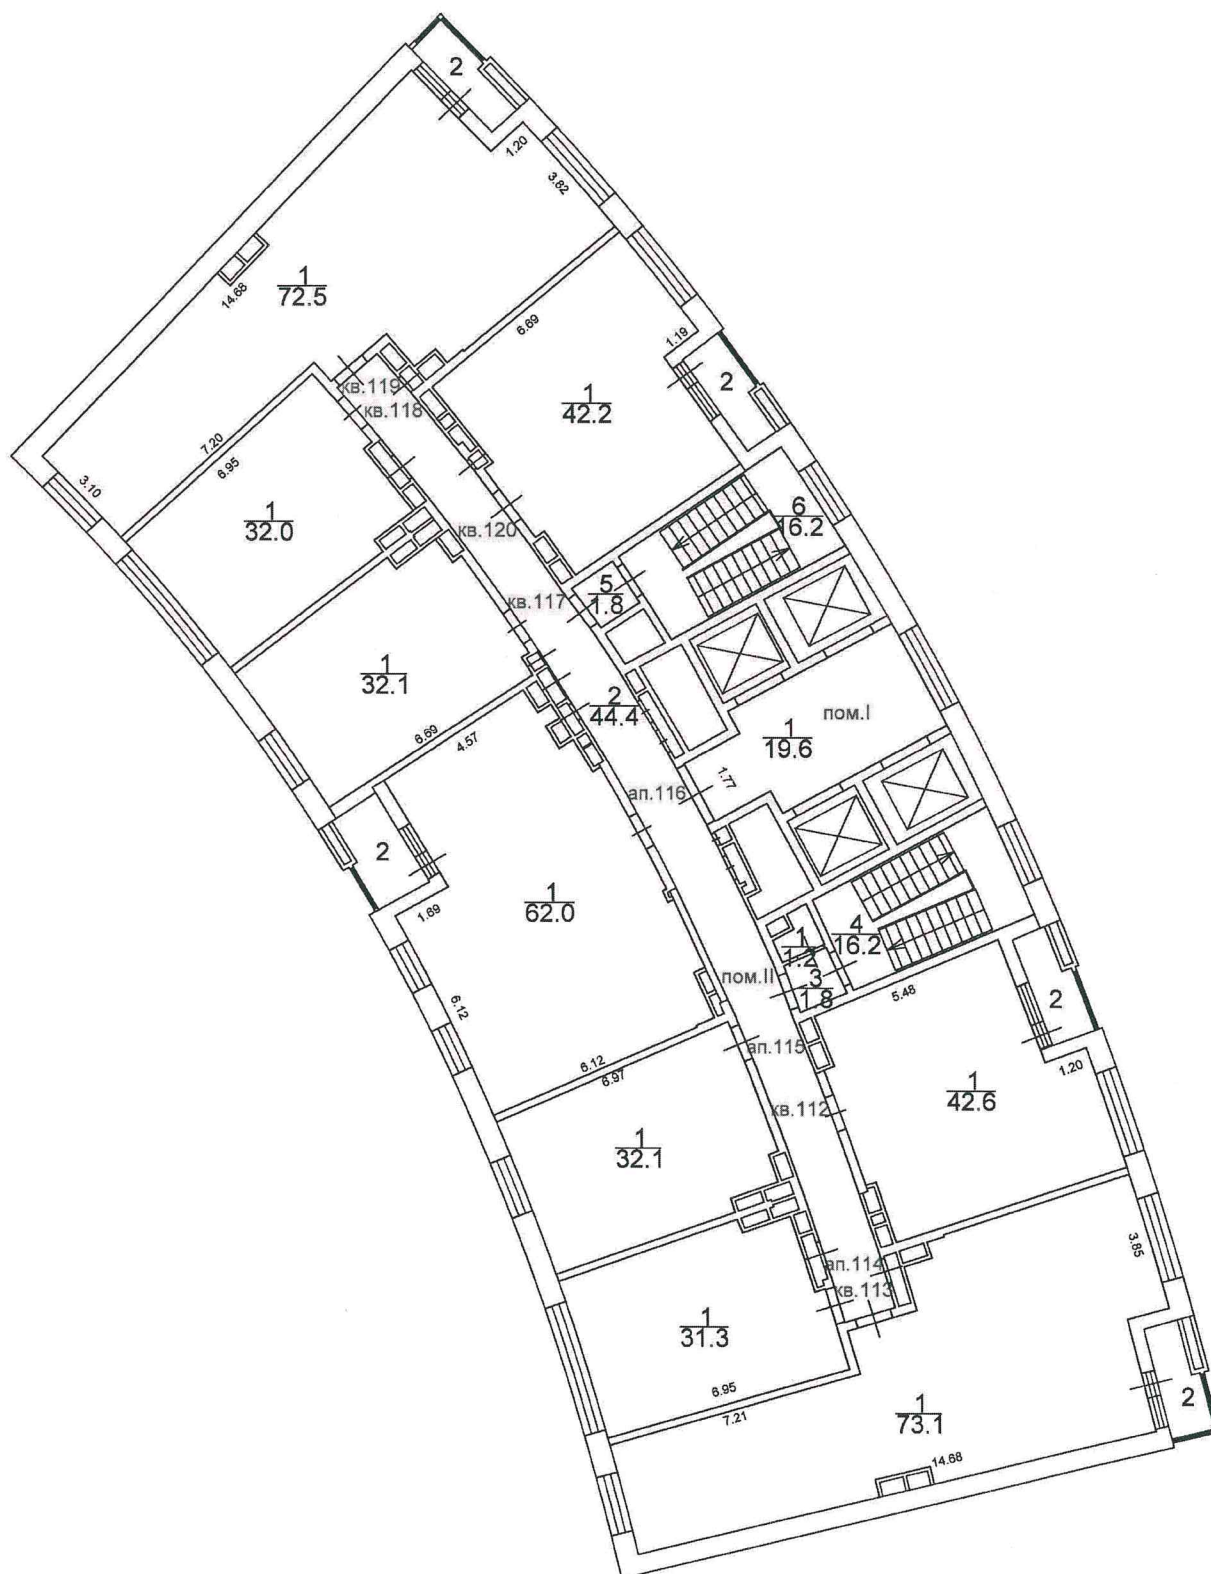

Масштаб: 1:200

Литера по плану	Этаж	№ Помещения (квартиры)	Номер комнаты, кухни, корид. и т. п.	Назначение помещений: жилая комната, кухня и т.п.	Формула подсчета частей помещения	Общая площадь квартиры (помещения)	В т.ч. площадь				Высота помещений по внутреннему обмеру, м	Площадь помещения общего пользования	Самовольно возведенная или переоборудованная площадь	Примечание
							Квартиры	из нее		лоджий, балконов, террас, веранд и кладовых с коэф.				
								жилая	подсобная					
1	2	3	4	5	6	7	8	9	10	11	12	13	14	15
	14	ап.108	1	Нежилое помещение		32,1	32,1							
				итого:		32,1	32,1							
	14	кв.109	1	Жилое помещение		32,0	32,0							
				итого:		32,0	32,0							
	14	кв.110	1	Жилое помещение		72,5	72,5							
			2	Лоджия		1,7				1,7				
				итого:		74,2	72,5							
	14	кв.111	1	Жилое помещение		42,2	42,2							
			2	Лоджия		1,8				1,8				
				итого:		44,0	42,2							
	14	I	1	Лифтовой холл		19,6						19,6		
			2	Коридор		44,4						44,4		
			3	Тамбур		1,8						1,8		
			4	Лестничная клетка		16,2						16,2		
			5	Тамбур		1,8						1,8		
			6	Лестничная клетка		16,2						16,2		
				итого:		100,0						100,0		
	14	II	1	Нежилое помещение		1,2								
				итого:		1,2								
				Итого по 14 этажу:		532,1	419,9					100,0		
	15	кв.112	1	Жилое помещение		42,6	42,6				3,05			
			2	Лоджия		1,8				1,8				
				итого:		44,4	42,6							
	15	кв.113	1	Жилое помещение		73,1	73,1							
			2	Лоджия		1,7				1,7				
				итого:		74,8	73,1							
	15	ап.114	1	Нежилое помещение		31,3	31,3							
				итого:		31,3	31,3							
	15	ап.115	1	Нежилое помещение		32,1	32,1							
				итого:		32,1	32,1							
	15	ап.116	1	Нежилое помещение		62,0	62,0							
			2	Лоджия		4,2								
				итого:		66,2	62,0							
	15	кв.117	1	Жилое помещение		32,1	32,1							
				итого:		32,1	32,1							
	15	кв.118	1	Жилое помещение		32,0	32,0							
				итого:		32,0	32,0							
	15	кв.119	1	Жилое помещение		72,5	72,5							
			2	Лоджия		1,7				1,7				
				итого:		74,2	72,5							
	15	кв.120	1	Жилое помещение		42,2	42,2							
			2	Лоджия		1,8				1,8				
				итого:		44,0	42,2							