


План 4-го этажа на отм. +12.150  
КОРПУС 2Б

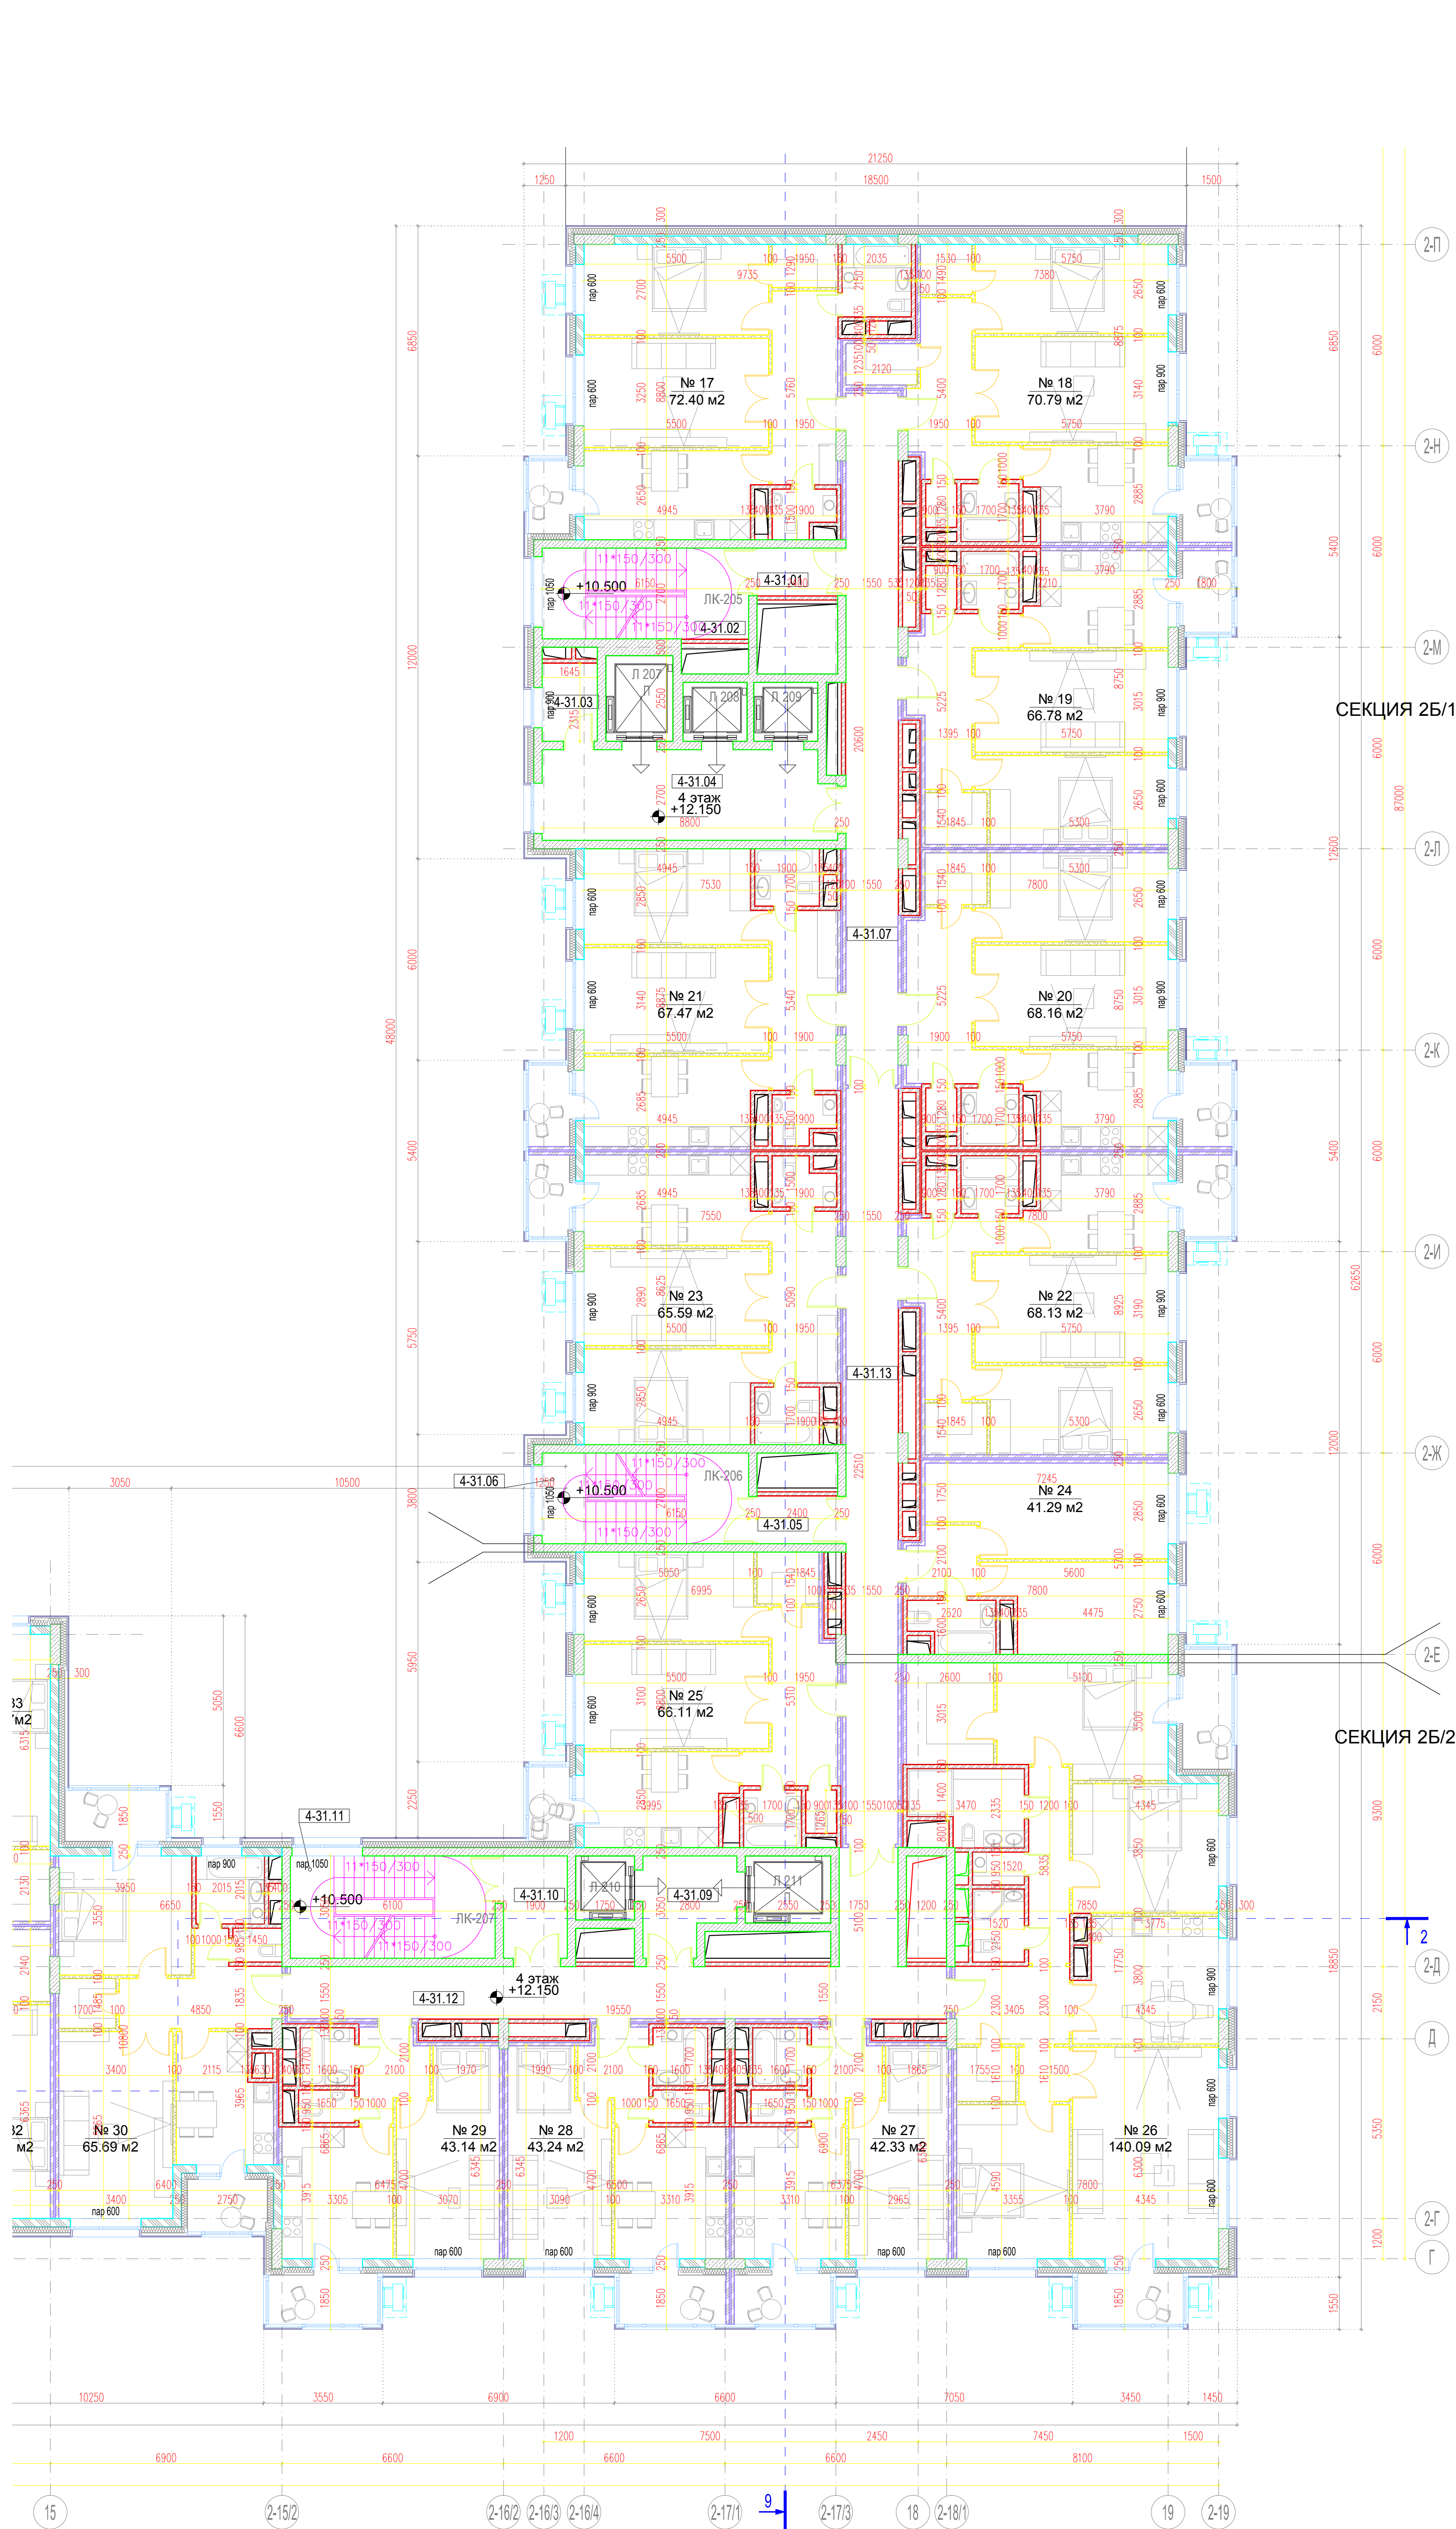

- Условные обозначения
- Железобетон
  - Кирпичная стена
  - Газобетонный блок фасад
  - Газобетонный блок Утолщ
  - Обшивка из гипсокартона
  - Теплоизоляция стены
  - Стеклянные перегородки
- пар 850    Высота парапета проема от пола


АПАРТАМЕНТЫ К2Б		
НОМЕР ПОМЕЩ.	НАЗВАНИЕ ПОМЕЩЕНИЯ	ПЛОЩАДЬ (м2)
АПАРТАМЕНТ 17		
ПЛОЩАДЬ АПАРТАМЕНТА "ПО ПЯТНУ" (не вкл. балк., вкл. межком. перегород.)		69.49
БАЛКОН		2.91
ОБЩАЯ ПЛОЩАДЬ АПАРТАМЕНТА (вкл. балконы с коэф. 1)		72.40
АПАРТАМЕНТ 18		
ПЛОЩАДЬ АПАРТАМЕНТА "ПО ПЯТНУ" (не вкл. балк., вкл. межком. перегород.)		66.96
БАЛКОН		3.83
ОБЩАЯ ПЛОЩАДЬ АПАРТАМЕНТА (вкл. балконы с коэф. 1)		70.79
АПАРТАМЕНТ 19		
ПЛОЩАДЬ АПАРТАМЕНТА "ПО ПЯТНУ" (не вкл. балк., вкл. межком. перегород.)		62.95
БАЛКОН		3.83
ОБЩАЯ ПЛОЩАДЬ АПАРТАМЕНТА (вкл. балконы с коэф. 1)		66.78
АПАРТАМЕНТ 20		
ПЛОЩАДЬ АПАРТАМЕНТА "ПО ПЯТНУ" (не вкл. балк., вкл. межком. перегород.)		64.33
БАЛКОН		3.83
ОБЩАЯ ПЛОЩАДЬ АПАРТАМЕНТА (вкл. балконы с коэф. 1)		68.16
АПАРТАМЕНТ 21		
ПЛОЩАДЬ АПАРТАМЕНТА "ПО ПЯТНУ" (не вкл. балк., вкл. межком. перегород.)		64.25
БАЛКОН		3.22
ОБЩАЯ ПЛОЩАДЬ АПАРТАМЕНТА (вкл. балконы с коэф. 1)		67.47
АПАРТАМЕНТ 22		
ПЛОЩАДЬ АПАРТАМЕНТА "ПО ПЯТНУ" (не вкл. балк., вкл. межком. перегород.)		64.30
БАЛКОН		3.83
ОБЩАЯ ПЛОЩАДЬ АПАРТАМЕНТА (вкл. балконы с коэф. 1)		68.13
АПАРТАМЕНТ 23		
ПЛОЩАДЬ АПАРТАМЕНТА "ПО ПЯТНУ" (не вкл. балк., вкл. межком. перегород.)		62.37
БАЛКОН		3.22
ОБЩАЯ ПЛОЩАДЬ АПАРТАМЕНТА (вкл. балконы с коэф. 1)		65.59
АПАРТАМЕНТ 25		
ПЛОЩАДЬ АПАРТАМЕНТА "ПО ПЯТНУ" (не вкл. балк., вкл. межком. перегород.)		63.13
БАЛКОН		2.98
ОБЩАЯ ПЛОЩАДЬ АПАРТАМЕНТА (вкл. балконы с коэф. 1)		66.11
ОБЩАЯ ПЛОЩАДЬ АПАРТАМЕНТОВ (не вкл. балк., вкл. межком. перегород.)		517.78
ОБЩ.ПЛОЩАДЬ БАЛКОНОВ, ЛОДЖИЙ, ТЕРРАС, ЭКСПЛ.КРОВЕЛЬ АПАРТАМЕНТОВ		27.65
ПОЛЕЗНАЯ ПЛОЩАДЬ (АПАРТАМЕНТЫ + БАЛКОНЫ)		545.43

АПАРТАМЕНТЫ* К2Б		
НОМЕР ПОМЕЩ.	НАЗВАНИЕ ПОМЕЩЕНИЯ	ПЛОЩАДЬ (м2)
АПАРТАМЕНТ 24		
ПЛОЩАДЬ АПАРТАМЕНТА "ПО ПЯТНУ" (не вкл. балк., вкл. межком. перегород.)		41.29
ОБЩАЯ ПЛОЩАДЬ АПАРТАМЕНТА (вкл. балконы с коэф. 1)		41.29
ПОЛЕЗНАЯ ПЛОЩАДЬ (АПАРТАМЕНТЫ)		41.29

КВАРТИРЫ К2Б		
НОМЕР ПОМЕЩ.	НАЗВАНИЕ ПОМЕЩЕНИЯ	ПЛОЩАДЬ (м2)
КВАРТИРА 26		
ПЛОЩАДЬ КВАРТИРЫ "ПО ПЯТНУ" (не вкл. балк., вкл. межком. перегород.)		136.93
БАЛКОН		5.48
ОБЩАЯ ПЛОЩАДЬ КВАРТИРЫ (вкл. балконы с коэф. 0.3)		140.08
КВАРТИРА 27		
ПЛОЩАДЬ КВАРТИРЫ "ПО ПЯТНУ" (не вкл. балк., вкл. межком. перегород.)		40.95
БАЛКОН		4.59
ОБЩАЯ ПЛОЩАДЬ КВАРТИРЫ (вкл. балконы с коэф. 0.3)		42.33
КВАРТИРА 28		
ПЛОЩАДЬ КВАРТИРЫ "ПО ПЯТНУ" (не вкл. балк., вкл. межком. перегород.)		41.73
БАЛКОН		5.03
ОБЩАЯ ПЛОЩАДЬ КВАРТИРЫ (вкл. балконы с коэф. 0.3)		43.24
КВАРТИРА 29		
ПЛОЩАДЬ КВАРТИРЫ "ПО ПЯТНУ" (не вкл. балк., вкл. межком. перегород.)		41.60
БАЛКОН		5.14
ОБЩАЯ ПЛОЩАДЬ КВАРТИРЫ (вкл. балконы с коэф. 0.3)		43.14
КВАРТИРА 30		
ПЛОЩАДЬ КВАРТИРЫ "ПО ПЯТНУ" (не вкл. балк., вкл. межком. перегород.)		63.03
БАЛКОН		4.01
ОБЩАЯ ПЛОЩАДЬ КВАРТИРЫ (вкл. балконы с коэф. 0.3)		65.69

ОБЩАЯ ПЛОЩАДЬ КВАРТИР (не вкл. балк., вкл. межком. перегород.)		324.24
ОБЩ.ПЛОЩАДЬ БАЛКОНОВ, ЛОДЖИЙ, ТЕРРАС, ЭКСПЛ.КРОВЕЛЬ КВАРТИР		34.17
ОБЩ.ПЛОЩАДЬ БАЛКОНОВ, ЛОДЖИЙ, ТЕРРАС, ЭКСПЛ.КРОВЕЛЬ КВАРТИР (вкл. балконы/лоджии с коэф. 0.3)		10.25
ПОЛЕЗНАЯ ПЛОЩАДЬ (КВАРТИРЫ + БАЛКОНЫ (КОЭФ. 0.3))		334.49

ОБЩЕСТВЕННЫЕ ПОМ. К2Б		
4-31.01	ТАМБУР	3.74
4-31.02	ЛК 205	16.61
4-31.03	ПУИ	3.81
4-31.04	ЛИАТ ХОЛЛ	24.50
4-31.05	ТАМБУР	3.74
4-31.06	ЛК 206	16.61
4-31.07	КОРИДОР	32.63
4-31.08	ЛИАТ ХОЛЛ	7.78
4-31.10	ТАМБУР	6.15
4-31.11	ЛК 207	18.61
4-31.12	КОРИДОР	37.22
4-31.13	КОРИДОР	35.53
ОБЩАЯ ПЛОЩАДЬ ОБЩЕСТВ.ПОМЕЩЕНИЙ		206.90
ОБЩАЯ ПЛОЩАДЬ К2Б		1128.11

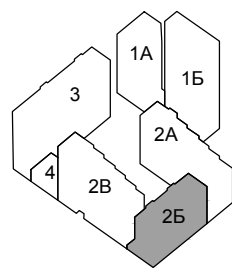

±0.000 = 128.550						М 1:100		
						Заказчик: ЗАО "МР Групп"		
						АР1.2Б		
						СТРОИТЕЛЬСТВО МНОГООБЪЕКТНОГО КОМПЛЕКСА (1 очередь)		
						по адресу: г.Москва, ЗАО, Береговой пр., вл. 5		
						Архитектурные решения		
						Стадия	Лист	Листов
						Р	05	
						КОРПУС 2Б		
						План 4-го этажа на отм. +12.150		
						Проектная организация "МБ-Проект бюро"		
Изм.	Коп.уч.	Лист	№ док.	Подпись	Дата			
Дир.проекта	М.Станислав	В.Шаломович	08.2013					
ГАП	В.Шаломович	Е.Эфимович						
Архитектор	М.Шевин	М.Мартынович						
Гл. констр.	М.Мартынович	Н.Романович						
Гл. констр.	Н.Романович							