


План 16-го этажа на отм. +51.750

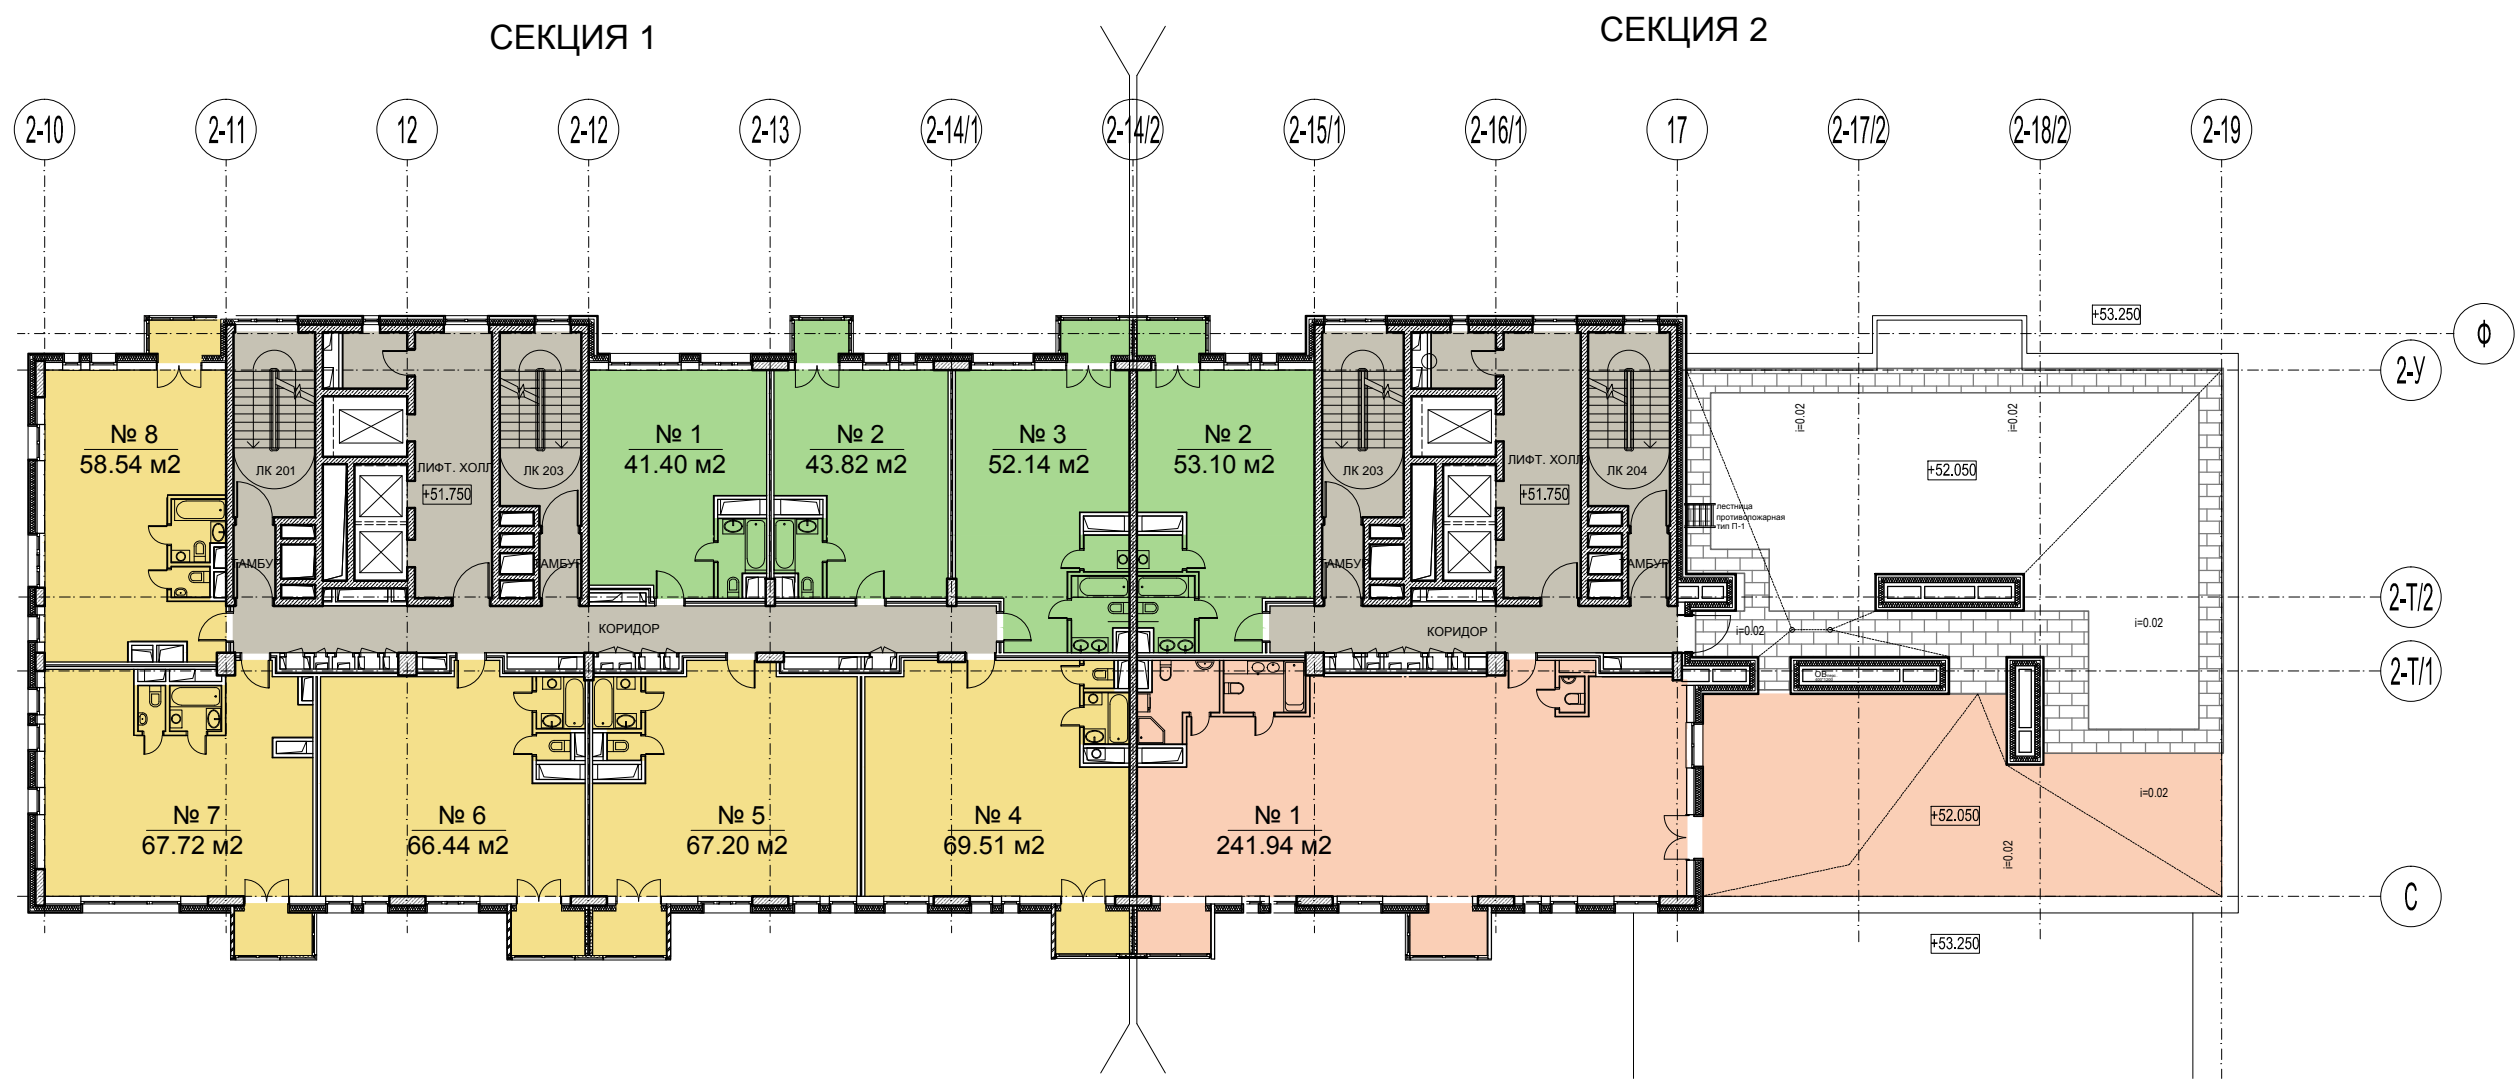

УСЛОВНЫЙ НОМЕР НА ПЛОЩАДКЕ	ПРОЕКТНАЯ ПЛОЩАДЬ М²
	ОБЩАЯ ПЛОЩАДЬ АПАРТАМЕНТА "ПО ПЯТНУ"
1	41.40
2	43.82
3	52.14
4	69.51
5	67.20
6	66.44
7	67.72
8	58.54
1	241.94
2	53.10

