


КОРПУС 4. АПАРТАМЕНТЫ

ПЛАН 2-го ЭТАЖА

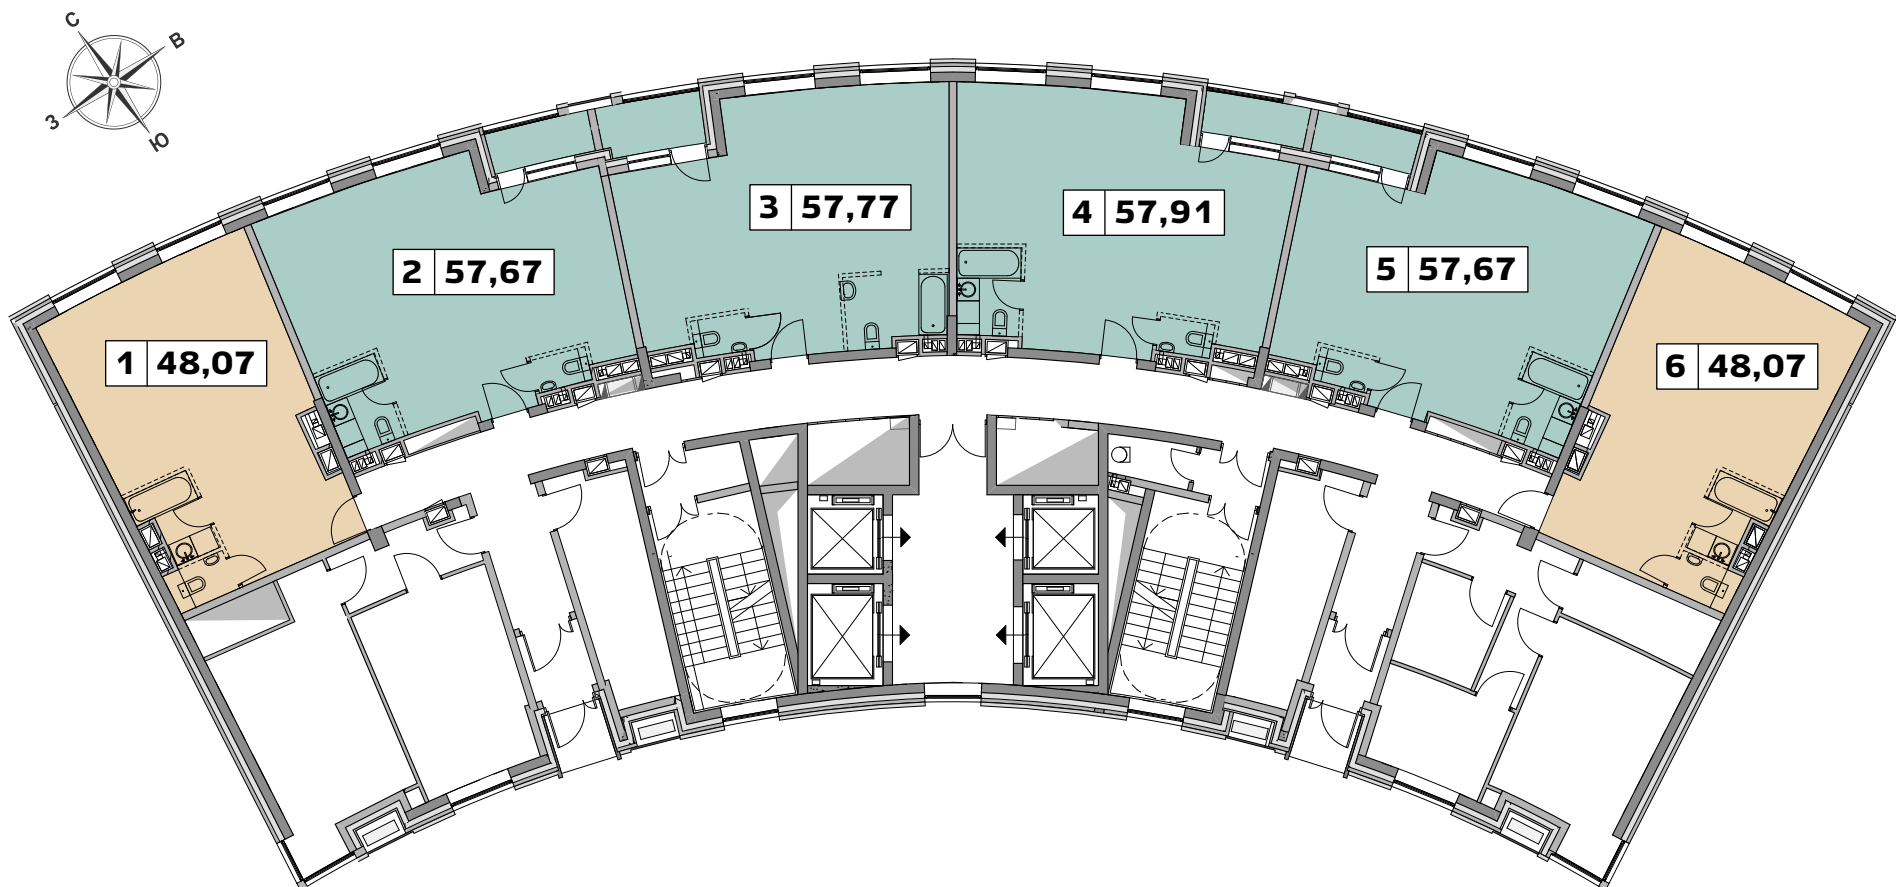

ПЛАН 3-24 ЭТАЖ

