


Согласовано		Взам. инв. №		Подп. и дата		Инв. № подл.	


Раковина подвесная  
Jacob Delafon PATIO,  
38x50 см, угловая



Фрагмент плана

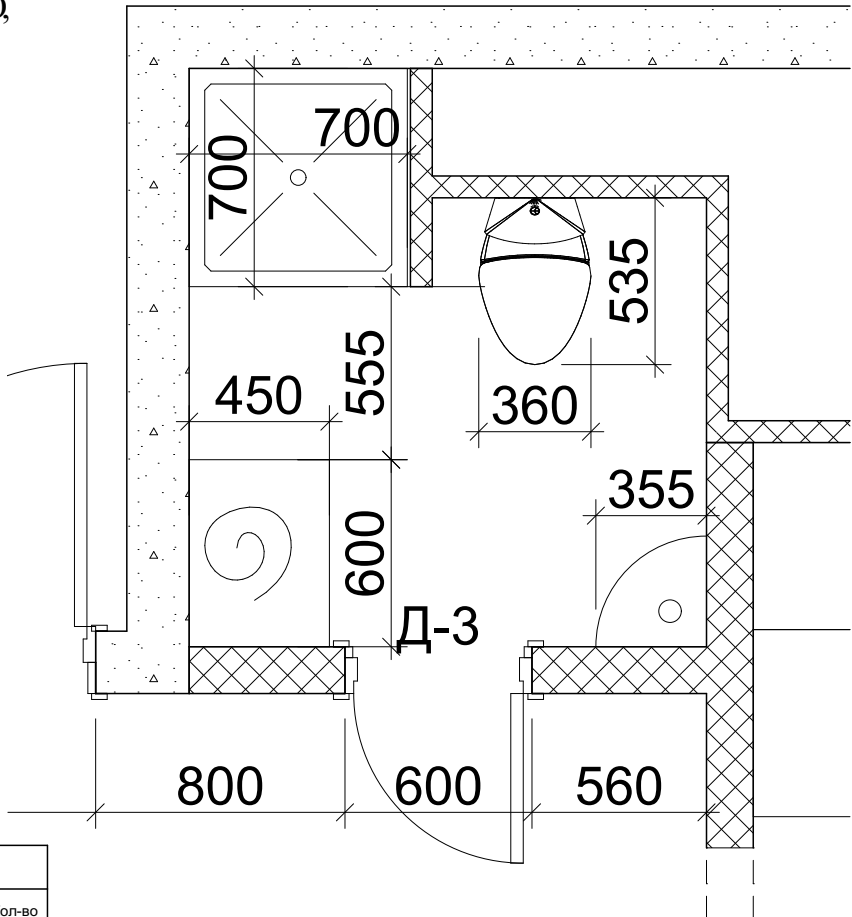

План расстановки мебели

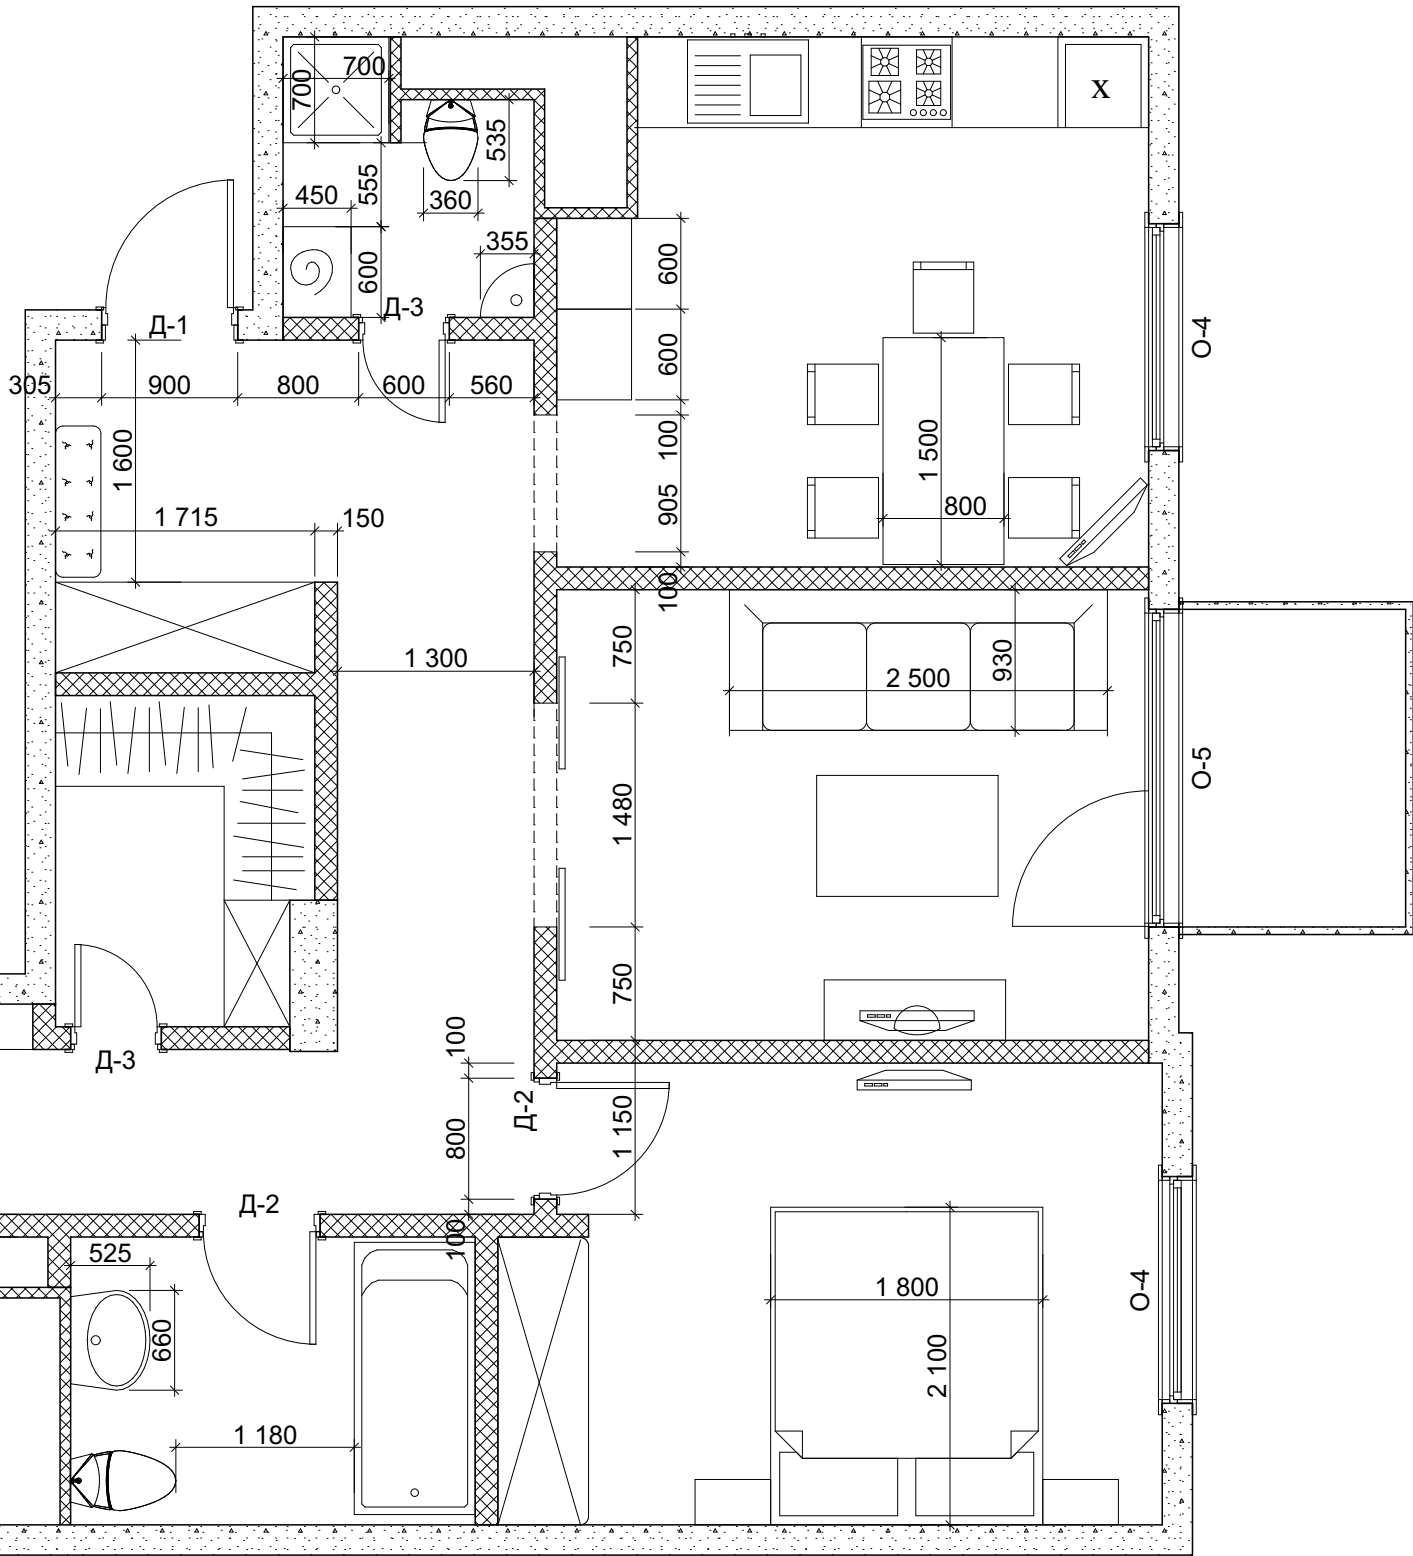

Спецификация столярных изделий			
№п/п	Вид спереди	Размеры Ш x В	Кол-во
Д-1		900x2 100	2
Д-2		800x2 100	3
Д-3		600x2 100	3

Унитаз подвесной Jacob Delafon Patio  
E4187 с крышкой-сиденьем микролифт



Раковина 66x53 Jacob Delafon Patio E1998G  
с постоментом



						Заказчик: Частное лицо			
						Москова, Береговой проезд д.5, корп. 3, кв. 221			
Изм.	Кол.уч.	Лист	№ док.	Подп.	Дата	Архитектурно-строительная часть	Стадия	Лист	Листов
Гл.Арх. Пр.							АР	03	8
Выполнил	Приходько АА								
Проверил									
						План расстановки мебели			