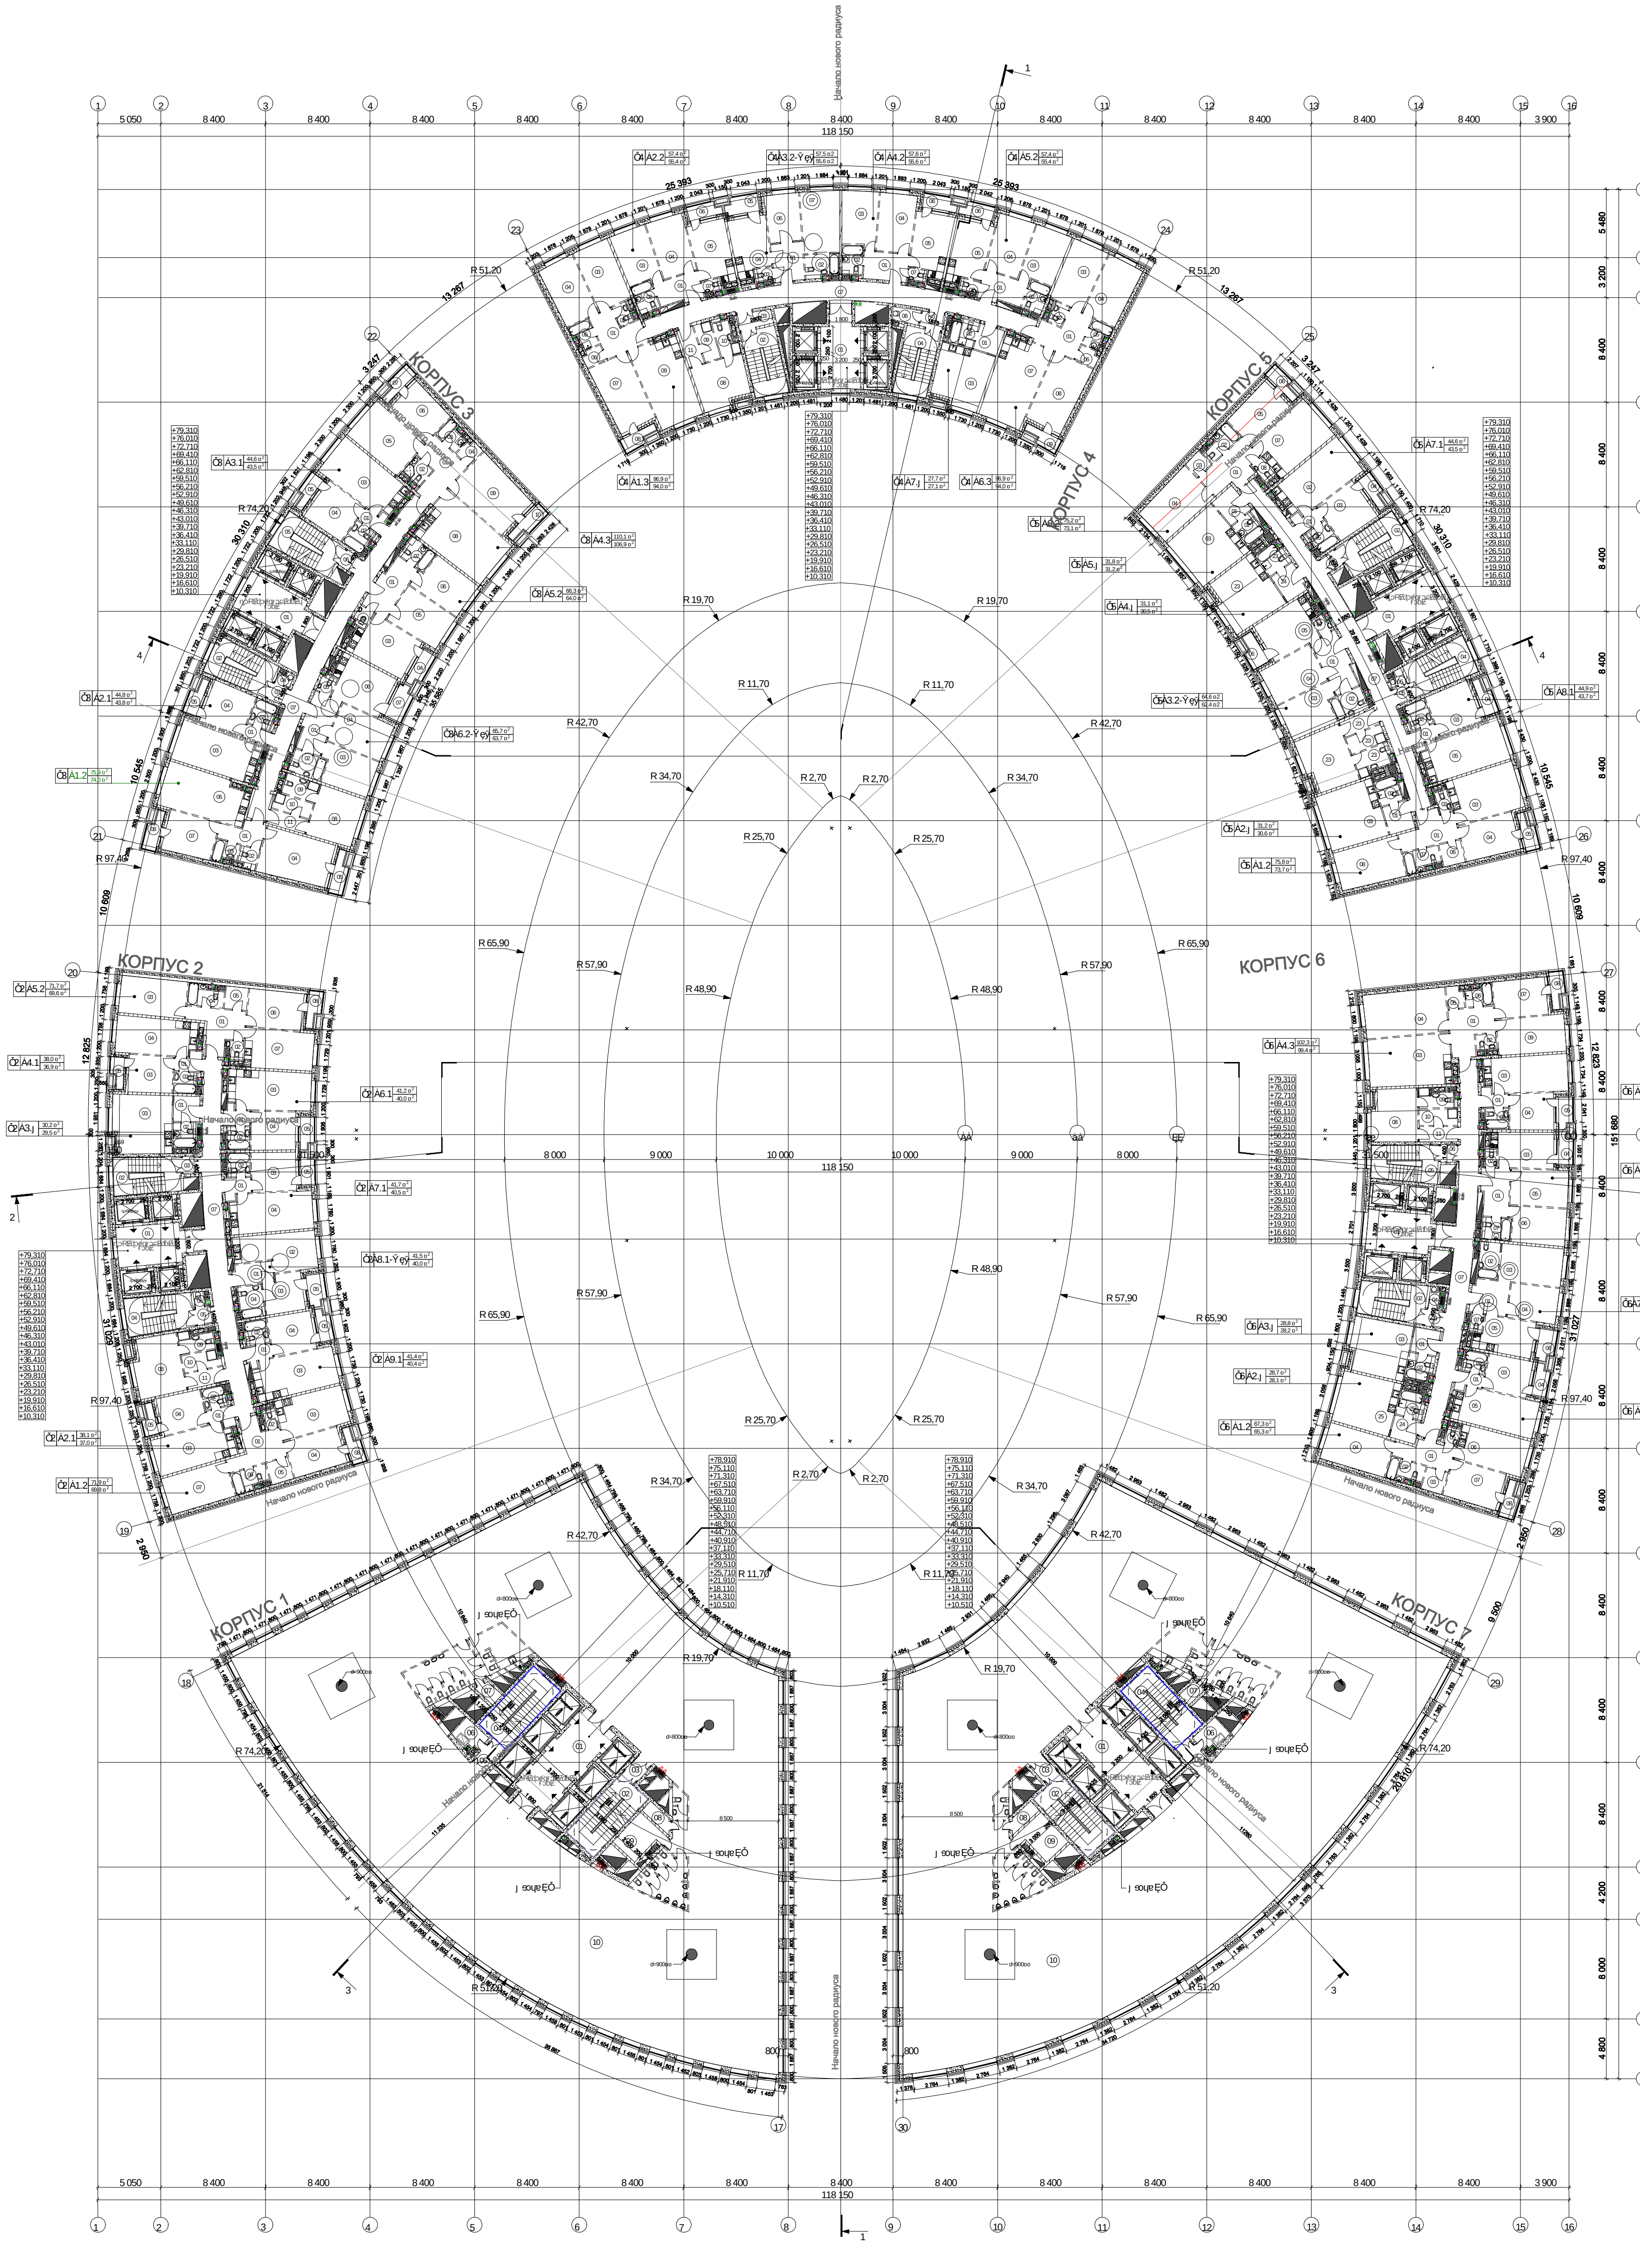
КОРПУС 1
КОРПУС 2
КОРПУС 3
КОРПУС 4
КОРПУС 5
КОРПУС 6
КОРПУС 7
Начало нового радиуса
118 150
5 050
8 400
3 900
151 680
R 2,70
R 11,70
R 19,70
R 25,70
R 34,70
R 42,70
R 48,90
R 51,20
R 57,90
R 65,90
R 74,20
R 97,40
8 000
9 000
10 000
5 480
3 200
4 200
4 800
1
2
3
4

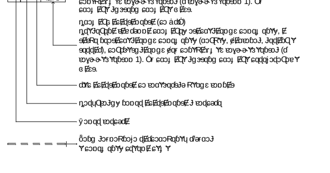
А8.1
44,9 м²
43,7 м²

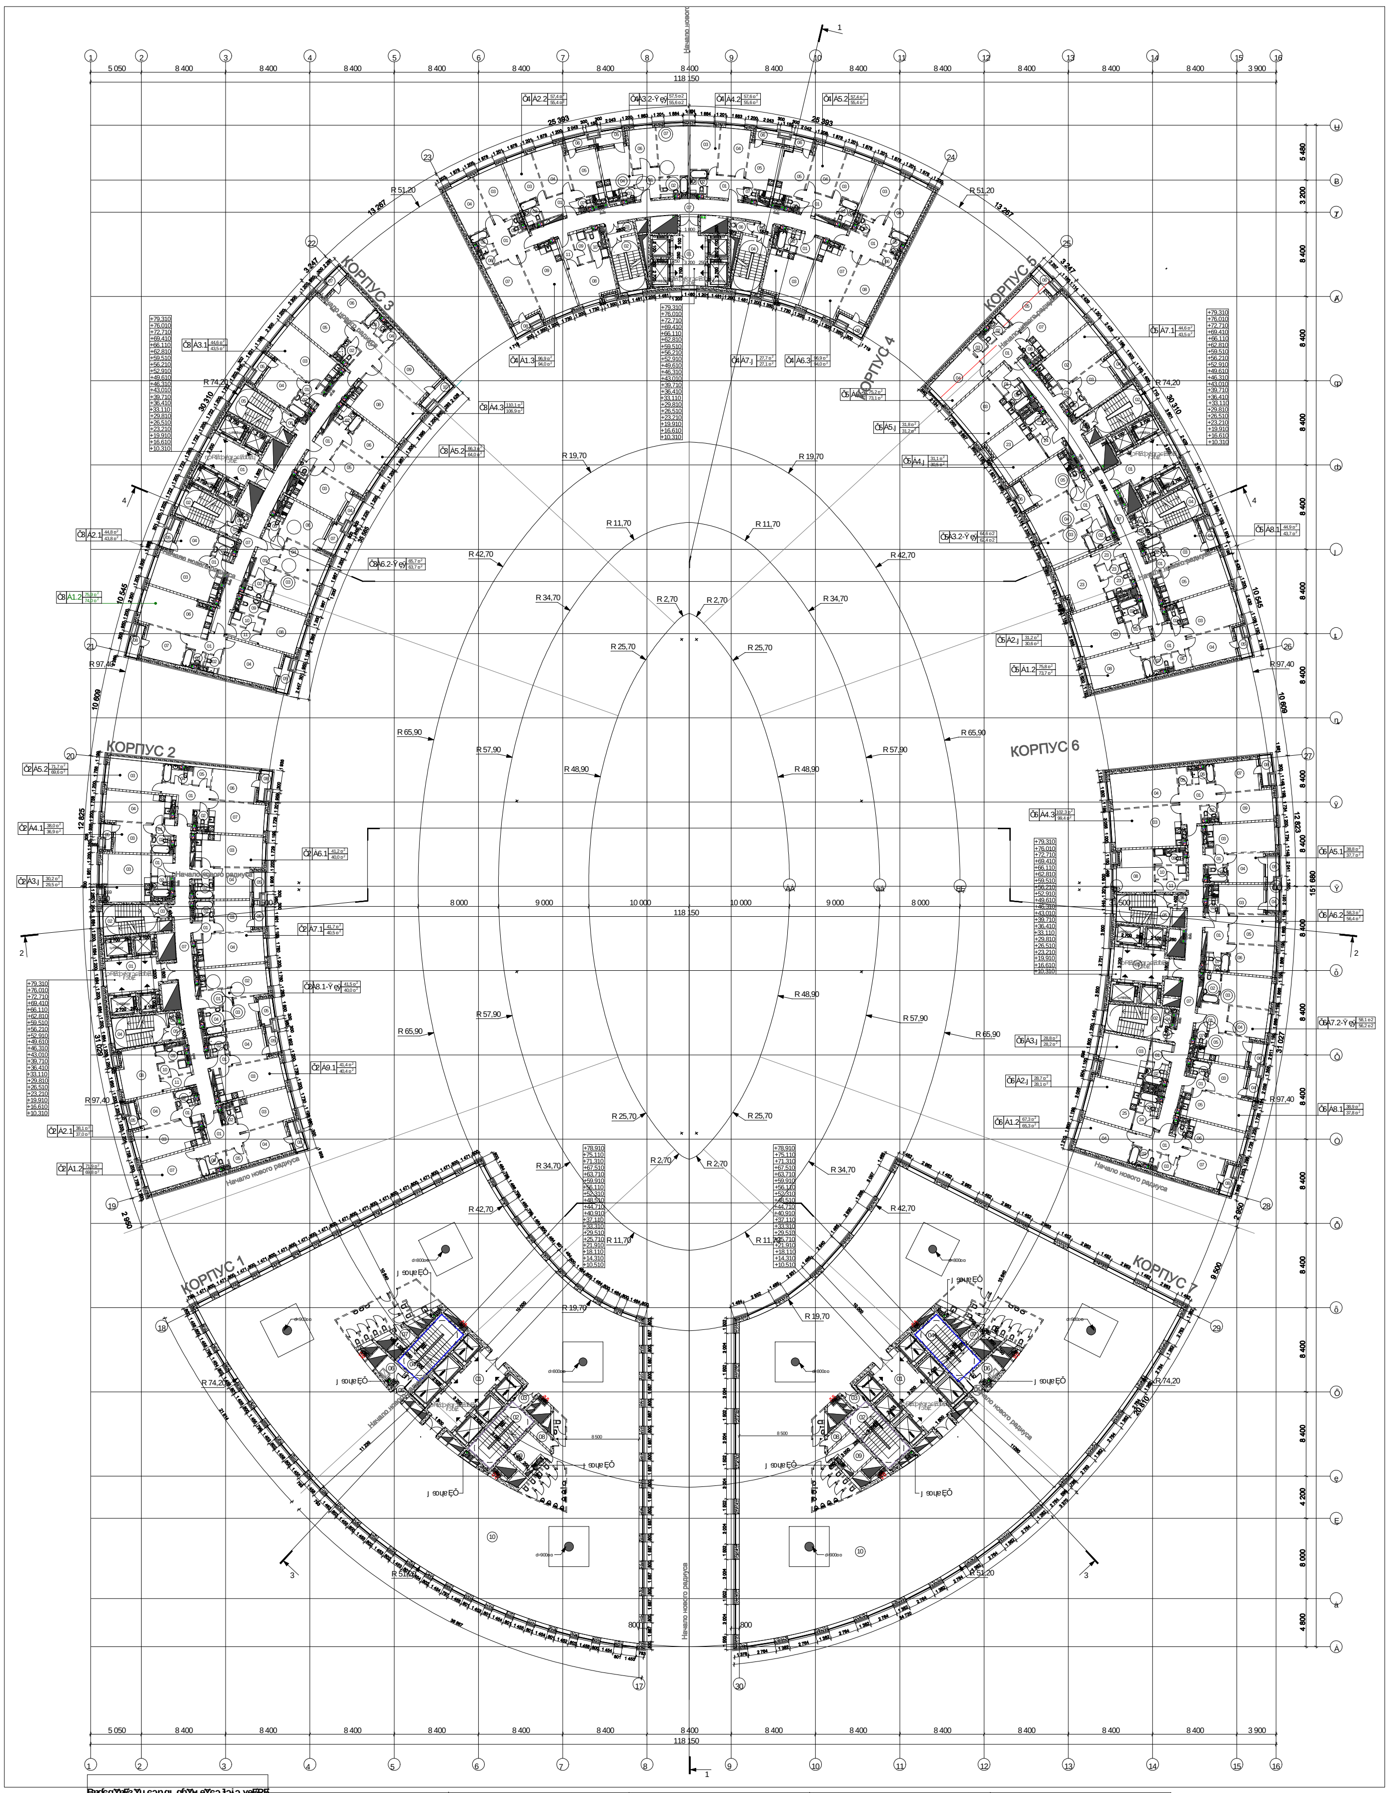

ɷɷ	ÿȺYɒqɓɔɈȺɓYq	ŋɑɔɈ ȺǪɕ ɐɈ.ɒ	Ǭɳ

Ƀɐɗɕɑ YɐɈɜ Yɥ ɛɔɒɑɈ qɓYɏ ɘYɕɔɈɔȷɔ ɣɘȺRɆ

Ŏɗɖɕəɗ 1

ɷɷ	ÿȺYɒqɓɔɈȺɓYq	ŋɑɔɈ ȺǪɕ ɐɈ.ɒ	Ǭɳ
01	ǒYǝ-ѕɔɈɡɏ Ȼɔɑɑ	28,8	
02	ǒqɗɕɓYɜɓȺɥ ɐɑqɘɇ	19,7	
03	dɆɓɇɖǝd	2,1	
04	ǒqɗɕɓYɜɓȺɥ ɐɑqɘɇ	20,1	
05	dɆɓɇɖǝd	2,3	
06	ŋɑɒÒ	4,1	
07	ŋɔɒ. ɗɕɔɥɐɔɈ ɔɘɔɕɑɑɗɓYɥ	1,6	
08	ŋɔɒ.ȷ ȷ	1,8	
09	ɃɑqɘɕɗɔɈ YɘɔɈȺɥ	8,2	
10	ŋɔɒɑɈ qɓYɥ ɔǝ-YɗɔɈ	1 078,7	
		1 167,4 m2	

Ŏɗɖɕəɗ 2

ɷɷ	ÿȺYɒqɓɔɈȺɓYq	ŋɑɔɈ ȺǪɕ ɐɈ.ɒ	Ǭɳ
2Ŏ ȴ ɇɟ qɗɘɈqɓɓȺɥ			
01	ǒYǝ-ѕɔɈɡɏ Ȼɔɑɑ	19,5	
02	ǒqɗɕɓYɜɓȺɥ Ǫɑqɘɇ	16,1	
03	dɆɓɇɖǝd	1,8	
04	ǒqɗɕɓYɜɓȺɥ Ǫɑqɘɇ	16,1	
05	dɆɓɇɖǝd	1,8	
06	ŋɔɒɑɈ qɓYq ɒɐɗɓɗɕɐɗɔɈɔǪɆ	0,9	
07	ǬɗɖYǪɗɖ	42,9	
08	ŋɔɒɑɈ qɓYq ɕɑɖɗɓȺɑɆ	17,0	
09	ȷ /ə	4,2	
10	ŋɑɒÒ	4,0	
11	Ȼɔɑɑ	3,8	
		128,1 m2	
A1.2			
01	Ȼɔɑɑ	11,4	
02	ȷ /ə	1,7	
03	Ǫæɓɥ-ɕɔɗɘYɓȺɥ	17,3	
04	ȷ ɕȺɑɕɓɥ	13,2	
05	ɕȺɖǪɖɔɇɓȺɥ	3,2	
06	ȷ /ə	4,5	
07	ȷ ɕȺɑɕɓɥ	15,9	
08	ǒɔǪRYɥ	2,6	
		69,8 m2	
A2.1			
01	Ȼɔɑɑ	2,8	
02	ȷ /ə	3,1	
03	Ǫæɓɥ-ɕɔɗɘYɓȺɥ	18,4	
04	ȷ ɕȺɑɕɓɥ	10,6	
05	ǒɔǪRYɥ	2,1	
		37,0 m2	
A3.ȷ			
01	Ȼɔɑɑ	4,2	
02	ȷ /ə	3,6	
03	Ǫæɓɥ-ɕɔɗɘYɓȺɥ	21,7	
		29,5 m2	
A4.1			
01	Ȼɔɑɑ	2,8	
02	ȷ /ə	3,1	
03	ȷ ɕȺɑɕɓɥ	10,5	
04	Ǫæɓɥ-ɕɔɗɘYɓȺɥ	18,4	
05	ǒɔǪRYɥ	2,1	
		36,9 m2	
A5.2			
01	Ȼɔɑɑ	11,3	
02	ȷ /ə	1,7	
03	ȷ ɕȺɑɕɓɥ	15,9	
04	ȷ /ə	4,5	
05	ɕȺɖǪɖɔɇɓȺɥ	3,2	
06	ȷ ɕȺɑɕɓɥ	13,2	
07	Ǫæɓɥ-ɕɔɗɘYɓȺɥ	17,2	
08	ǒɔǪRYɥ	2,6	
		69,6 m2	
A6.1			
01	Ȼɔɑɑ	2,8	
02	ȷ /ə	3,4	
03	Ǫæɓɥ-ɕɔɗɘYɓȺɥ	20,5	
04	ȷ ɕȺɑɕɓɥ	11,0	
05	ǒɔǪRYɥ	2,5	
		40,2 m2	
A7.1			
01	Ȼɔɑɑ	3,0	
02	ȷ /ə	3,4	
03	ȷ ɕȺɑɕɓɥ	11,1	
04	Ǫæɓɥ-ɕɔɗɘYɓȺɥ	20,4	
05	ǒɔǪRYɥ	2,6	
		40,5 m2	
A8.1-Ÿɛɏ			
01	Ȼɔɑɑ	5,4	
02	Ǫæɓɥ-ȷɔɗɘYɓȺɥ	17,3	
03	ȷ ɕȺɑɕɓɥ	9,1	
04	ȷ /ə	4,9	
05	ǒɔǪRYɥ	3,3	
		40,0 m2	
A9.1			
01	Ȼɔɑɑ	2,8	
02	ȷ /ə	3,6	
03	Ǫæɓɥ-ɕɔɗɘYɓȺɥ	20,5	
04	ȷ ɕȺɑɕɓɥ	10,9	
05	ǒɔǪRYɥ	2,6	
		40,4 m2	
		532,0 m2	

Ŏɗɖɕəɗ 3

ɷɷ	ÿȺYɒqɓɔɈȺɓYq	ŋɑɔɈ ȺǪɕ ɐɈ.ɒ	Ǭɳ
3Ŏ ȴ ɇɟ . ɾɔɓɆ			
01	ǒYǝ-ѕɔɈɡɏ Ȼɔɑɑ	19,6	
02	ǒqɗɕɓYɜɓȺɥ Ǫɑqɘɇ	16,2	
03	dɆɓɇɖǝd	1,8	
04	ŋɔɒɑɈ qɓYq ɒɐɗɓɗɕɐɗɔɈɔǪɆ	1,1	
05	ǒqɗɕɓYɜɓȺɥ Ǫɑqɘɇ	16,2	
06	dɆɓɇɖǝd	1,8	
07	ǬɗɖYǪɗɖ	43,6	
08	ŋɔɒɑɈ qɓYq ɕɑɖɗɓȺɑɆ	15,4	
09	ȷ /ə	4,4	
10	ŋɑɒÒ	4,0	
11	Ȼɔɑɑ	3,7	
		127,8 m2	
A1.2			
01	Ȼɔɑɑ	5,7	
02	ȷ /ə	2,3	
03	ȷ /ə	3,0	
04	ȷ ɕȺɑɕɓɥ	20,5	
05	ǒɔǪRYɥ	3,2	
06	Ǫæɓɥ-ɕɔɗɘYɓȺɥ	23,6	
07	ȷ ɕȺɑɕɓɥ	12,8	
08	ǒɔǪRYɥ	2,9	
		74,0 m2	
A2.1			
01	Ȼɔɑɑ	2,6	
02	ȷ /ə	3,8	
03	Ǫæɓɥ-ɕɔɗɘYɓȺɥ	22,3	
04	ȷ ɕȺɑɕɓɥ	12,4	
05	ǒɔǪRYɥ	2,7	
		43,8 m2	
A3.1			
01	Ȼɔɑɑ	2,6	
02	ȷ /ə	3,8	
03	Ǫæɓɥ-ɕɔɗɘYɓȺɥ	22,0	
04	ȷ ɕȺɑɕɓɥ	12,4	
05	ǒɔǪRYɥ	2,7	
		43,5 m2	
A4.3			
01	Ȼɔɑɑ	11,3	
02	ȷ /ə	3,0	
03	ȷ /ə	3,3	
04	ȷȺɖǪɖɔɇ	2,2	
05	ȷ ɕȺɑɕɓɥ	18,2	
06	ȷ ɕȺɑɕɓɥ	12,3	
07	ǒɔǪRYɥ	3,0	
08	Ǫæɓɥ-ɕɔɗɘYɓȺɥ	28,6	
09	ȷ ɕȺɑɕɓɥ	21,8	
10	ǒɔǪRYɥ	3,2	
		106,9 m2	
A5.2			
01	Ȼɔɑɑ	10,2	
02	ȷ /ə	1,7	
03	Ǫæɓɥ-ɕɔɗɘYɓȺɥ	17,0	
04	ǒɔǪRYɥ	2,9	
05	ȷ ɕȺɑɕɓɥ	14,3	
06	ȷ ɕȺɑɕɓɥ	13,5	
07	ȷ /ə	4,4	
		64,0 m2	
A6.2-Ÿɛɏ			
01	Ȼɔɑɑ	10,4	
02	ȷ /ə	4,9	
03	ȷ ɕȺɑɕɓɥ	12,8	
04	ȷ ɕȺɑɕɓɥ	14,2	
05	ȷ /ə ȷɔɗɕɐɈɔɏ	1,7	
06	Ǫæɓɥ-ȷɔɗɘYɓȺɥ	16,0	
07	ǒɔǪRYɥ	3,7	
		63,7 m2	
		523,7 m2	

Ŏɗɖɕəɗ 4

ɷɷ	ÿȺYɒqɓɔɈȺɓYq	ŋɑɔɈ ȺǪɕ ɐɈ.ɒ	Ǭɳ
4Ŏ ȴ ɇɟ . ɾɔɓɆ			
01	ǒYǝ-ѕɔɈɡɏ Ȼɔɑɑ	19,4	
02	ǒqɗɕɓYɜɓȺɥ Ǫɑqɘɇ	15,3	
03	dɆɓɇɖǝd	3,4	
04	ǒqɗɕɓYɜɓȺɥ Ǫɑqɘɇ	15,3	
05	dɆɓɇɖǝd	2,3	
06	ŋɔɒɑɈ qɓYq ɒɐɗɓɗɕɐɗɔɈɔǪɆ	2,5	
07	ǬɗɖYǪɗɖ	48,0	
08	ŋɔɒɑɈ qɓYq ɕɑɖɗɓȺɑɆ	14,5	
09	ŋɑɒÒ	4,1	
10	ȷ /ə	3,9	
11	Ȼɔɑɑ	4,0	
		132,7 m2	
A1.3			
01	Ȼɔɑɑ	10,2	
02	ȷ /ə	1,9	
03	ȷ ɕȺɑɕɓɥ	14,9	
04	ȷ ɕȺɑɕɓɥ	14,8	
05	ȷ /ə	3,2	
06	ȷȺɖǪɖɔɇ	2,1	
07	ȷ ɕȺɑɕɓɥ	18,6	
08	ǒɔǪRYɥ	2,7	
09	Ǫæɓɥ-ɕɔɗɘYɓȺɥ	25,6	
		94,0 m2	
A5.2			
01	Ȼɔɑɑ	7,5	
02	ȷ /ə	4,0	
03	ȷ ɕȺɑɕɓɥ	12,5	
04	ȷ ɕȺɑɕɓɥ	13,3	
05	Ǫæɓɥ-ɕɔɗɘYɓȺɥ	14,1	
06	ǒɔǪRYɥ	2,7	
07	ȷ /ə	1,3	
		55,4 m2	
A6.3			
01	Ȼɔɑɑ	10,3	
02	ȷ /ə	1,9	
03	ȷ ɕȺɑɕɓɥ	14,9	
04	ȷ ɕȺɑɕɓɥ	14,8	
05	ȷ /ə	3,2	
06	ȷȺɖǪɖɔɇ	2,0	
07	Ǫæɓɥ-ɕɔɗɘYɓȺɥ	25,6	
08	ȷ ɕȺɑɕɓɥ	18,6	
09	ǒɔǪRYɥ	2,7	
		94,0 m2	
A7.ȷ			
01	Ȼɔɑɑ	4,1	
02	ȷ /ə	4,1	
03	Ǫæɓɥ-ɕɔɗɘYɓȺɥ	18,9	
		27,1 m2	
		569,6 m2	

Ŏɗɖɕəɗ 5

ɷɷ	ÿȺYɒqɓɔɈȺɓYq	ŋɑɔɈ ȺǪɕ ɐɈ.ɒ	Ǭɳ
5Ŏ ȴ ɇɟ . ɾɔɓɆ			
01	ǒYǝ-ѕɔɈɡɏ Ȼɔɑɑ	19,6	
02	ǒqɗɕɓYɜɓȺɥ Ǫɑqɘɇ	16,4	
03	dɆɓɇɖǝd	1,7	
04	ǒqɗɕɓYɜɓȺɥ Ǫɑqɘɇ	16,4	
05	dɆɓɇɖǝd	1,8	
06	ŋɔɒɑɈ qɓYq ɒɐɗɓɗɕɐɗɔɈɔǪɆ	1,1	
07	ǬɗɖYǪɗɖ	44,6	
23	ŋɔɒɑɈ qɓYq ɕɑɖɗɓȺɑɆ	17,0	
23	ŋɑɒÒ	4,2	
23	ȷ /ə	5,0	
23	Ȼɔɑɑ	3,8	
		131,6 m2	
A1.2			
01	Ȼɔɑɑ	10,3	
02	ȷ /ə	1,8	
03	Ǫæɓɥ-ɕɔɗɘYɓȺɥ	20,8	
04	ȷ ɕȺɑɕɓɥ	13,3	
05	ǒɔǪRYɥ	2,7	
06	ɕȺɖǪɖɔɇɓȺɥ	3,2	
07	ȷ /ə	4,5	
08	ȷ ɕȺɑɕɓɥ	17,1	
		73,7 m2	
A2.ȷ			
01	Ȼɔɑɑ	4,8	
02	ȷ /ə	3,7	
03	Ǫæɓɥ-ɕɔɗɘYɓȺɥ	22,1	
		30,6 m2	
A3.2-Ÿɛɏ			
01	Ȼɔɑɑ	10,4	
02	ȷ /ə	4,9	
03	ȷ ɕȺɑɕɓɥ	12,9	
04	ȷ ɕȺɑɕɓɥ	14,2	
05	Ǫæɓɥ-ȷɔɗɘYɓȺɥ	15,4	
06	ǒɔǪRYɥ	3,1	
07	ȷ /ə ȷɔɗɕɐɈɔɏ	1,5	
		62,4 m2	
A4-ȷ			
23	Ǫæɓɥ-ɕɔɗɘYɓȺɥ	21,4	
23	ȷ /ə	4,1	
24	Ȼɔɑɑ	5,0	
		30,5 m2	
A5-ȷ			
01	Ȼɔɑɑ	5,1	
02	ȷ /ə	3,7	
03	Ǫæɓɥ-ɕɔɗɘYɓȺɥ	22,4	
		31,2 m2	
A6.2			
01	Ȼɔɑɑ	11,1	
02	ȷ /ə	4,3	
03	ɕȺɖǪɖɔɇɓȺɥ	2,2	
04	ȷ ɕȺɑɕɓɥ	17,6	
05	ȷ ɕȺɑɕɓɥ	12,6	
06	ǒɔǪRYɥ	2,7	
07	Ǫæɓɥ-ɕɔɗɘYɓȺɥ	20,8	
08	ȷ /ə	1,8	
		73,1 m2	
A7.1			
01	Ȼɔɑɑ	2,9	
02	Ǫæɓɥ-ɕɔɗɘYɓȺɥ	22,0	
03	ȷ ɕȺɑɕɓɥ	12,2	
04	ǒɔǪRYɥ	2,6	
05	ȷ /ə	3,8	
		43,5 m2	
A8.1			
01	Ȼɔɑɑ	2,8	
02	ȷ /ə	3,7	
03	ȷ ɕȺɑɕɓɥ	12,3	
04	ǒɔǪRYɥ	2,6	
05	Ǫæɓɥ-ɕɔɗɘYɓȺɥ	22,3	
		43,7 m2	
		520,3 m2	

Ŏɗɖɕəɗ 6

ɷɷ	ÿȺYɒqɓɔɈȺɓYq	ŋɑɔɈ ȺǪɕ ɐɈ.ɒ	Ǭɳ
6Ŏ ȴ ɇɟ . ɾɔɓɆ			
01	ǒYǝ-ѕɔɈɡɏ ɛɔɑɑ	19,4	
02	ǒqɗɕɓYɜɓȺɥ ɐɑqɘɇ	15,8	
03	dɆɓɇɖǝd	1,8	
04	ŋɔɒɑɈ . ɒɐɗɓɗɕɐɗɔɈɔǪɆ	1,3	
05	ǒqɗɕɓYɜɓȺɥ ɐɑqɘɇ	15,8	
06	dɆɓɇɖǝd	1,8	
07	ǬɗɖYǪɗɖ	45,3	
08	ŋɔɒɑɈ qɓYq ɕɑɖɗɓȺɑɆ	15,0	
09	ȷ /ə	3,7	
10	ŋɑɒÒ	4,1	
11	Ȼɔɑɑ	3,8	
		127,8 m2	
A1.2			
01	Ȼɔɑɑ	7,9	
02	ȷ /ə	4,5	
03	ɕȺɖǪɖɔɇɓȺɥ	3,1	
04	ȷ ɕȺɑɕɓɥ	16,2	
05	ȷ /ə	1,3	
06	Ǫæɓɥ-ɕɔɗɘYɓȺɥ	16,3	
07	ȷ ɕȺɑɕɓɥ	13,3	
08	ǒɔǪRYɥ	2,7	
		65,3 m2	
A2.ȷ			
24	Ȼɔɑɑ	3,9	
25	Ǫæɓɥ-ɕɔɗɘYɓȺɥ	20,1	
25	ȷ /ə	4,1	
		28,1 m2	
A3.ȷ			
01	Ȼɔɑɑ	4,2	
02	ȷ /ə	4,1	
03	Ǫæɓɥ-ɕɔɗɘYɓȺɥ	19,9	
		28,2 m2	
A4.3			
01	Ȼɔɑɑ	11,1	
02	ȷ /ə	2,0	
03	Ǫæɓɥ-ɕɔɗɘYɓȺɥ	26,1	
04	ȷ ɕȺɑɕɓɥ	23,4	
05	ȷȺɖǪɖɔɇ	2,3	
06	ȷ /ə	3,3	
07	ȷ ɕȺɑɕɓɥ	12,7	
08	ǒɔǪRYɥ	2,6	
09	ȷ ɕȺɑɕɓɥ	15,9	
		99,4 m2	
A5.1			
01	Ȼɔɑɑ	2,7	
03	Ǫæɓɥ-ɕɔɗɘYɓȺɥ	19,0	
03	ȷ /ə	3,1	
04	ȷ ɕȺɑɕɓɥ	10,3	
05	ǒɔǪRYɥ	2,6	
		37,7 m2	
A6.2			
01	Ȼɔɑɑ	8,3	
02	ȷ /ə	1,3	
03	Ǫæɓɥ-ɕɔɗɘYɓȺɥ	13,6	
04	ǒɔǪRYɥ	2,6	
05	ȷ ɕȺɑɕɓɥ	13,5	
06	ȷ ɕȺɑɕɓɥ	13,0	
07	ȷ /ə	4,1	
		56,4 m2	
A7.2-Ÿɛɏ			
01	Ȼɔɑɑ	8,0	
02	ȷ /ə	4,7	
03	ȷ ɕȺɑɕɓɥ	15,1	
04	ȷ ɕȺɑɕɓɥ	11,1	
05	Ǫæɓɥ-ȷɔɗɘYɓȺɥ	12,5	
06	ǒɔǪRYɥ	3,2	
07	ȷ /ə ȷɔɗɕɐɈɔɏ	1,4	
		56,0 m2	
A8.1			
01	Ȼɔɑɑ	2,7	
02	ȷ /ə	3,1	
03	ȷ ɕȺɑɕɓɥ	10,4	
04	ǒɔǪRYɥ	2,6	
05	Ǫæɓɥ-ɕɔɗɘYɓȺɥ	19,0	
		37,8 m2	
		536,7 m2	

Ŏɗɖɕəɗ 7

ɷɷ	ÿȺYɒqɓɔɈȺɓYq	ŋɑɔɈ ȺǪɕ ɐɈ.ɒ	Ǭɳ
01	ǒYǝ-ѕɔɈɡɏ Ȼɔɑɑ	28,8	
02	ǒqɗɕɓYɜɓȺɥ ɐɑqɘɇ	19,7	
03	dɆɓɇɖǝd	2,1	
04	ǒqɗɕɓYɜɓȺɥ ɐɑqɘɇ	20,1	
05	dɆɓɇɖǝd	2,3	
06	ŋɑɒÒ	4,1	
07	ŋɔɒ. ɗɕɔɥɐɔɈ ɔɘɔɕɑɑɗɓYɥ	1,6	
08	ŋɔɒ.ȷ ȷ	1,8	
09	ɃɑqɘɕɗɔɈ YɘɔɈȺɥ	8,2	
10	ŋɔɒɑɈ qɓYɥ ɔǝ-YɗɔɈ	1 078,8	
		1 167,5 m2	

ɷ ǒɭ Ęÿ ? ǒ ȴ ȧȴ ǒÿ ȦŁǒÿ ȮΛ:

Ÿ Ɇɖɐɑq ɆɕɆɖɕɆɓ qɓɕɆ

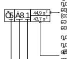

ŋɗɔǪɆɈɆɖɒ Ɇɥ ɕɑɔɈ ɆǪɕ ɆɕɆɖɕɆɓ qɓɕɆ ŋɗYɈɔǪɗɓɆ ɐɆɕ ɕɑɔɈ ɆǪɕ "ɕɥɕɓɆ" ɆɕɆɖɕɆɓ qɓɕɆ ɇɑɟ ɔɘɓɕɆ ɕɑɗȷɔɗɕǪɗɕ, ɈɐɒɥɈɆɥ ɕɑɔɈ ɆǪY ɓɑɔɕɆɕɑYɈɆqɑɕ ɕɔɒɑɈ qɓYɏ (ɑɔǪRYɏ, ɇɆɑɕɐɓɔɈ, ɈɑɑɆɓǪY ɕɑɑɑɆɑ), ɕɔǪɗɕYɕɕ ɈɆɑɕɕ ɇɑɟ ɕɔɓYRɆɟ ȷ Yɕ ɐɔɥɘ-ɘ-Yɜ Yɑɓɕɔɔ Ɉ (ɗ ɐɔɥɘ-ɘ-Yɜ Yɑɓɕɔɔ 1). Ɑɟ ɕɑɔɈ ɆǪY Ɉɡ ɕɘɑɓɕ ɕɑɔɈ ɆǪY ɕ Ɇɕɘ.

ŋɑɔɈ ɆǪɕ ɆɕɆɖɕɆɓ qɓɕɆ (ɕɔ ȧɗÒ)
ŋɗYɈɔǪɗɓɆ ɐɆɕ ɗɑɔɒ Ɇ ɕɑɔɈ ɆǪɥ ɔɕɆɕɑYɈɆqɑɕ ɕɔɒɑɈ qɓYɏ, Ɇ ɕɆɐRq ɓɑɔɕɆɕɑYɈɆqɑɕ ɕɔɒɑɈ qɓYɏ (ɑɔǪRYɏ, ɇɆɑɕɐɓɔɈ, ɈɑɑɆɓǪY ɕɑɑɑɆɑ), ɕɔǪɗɕYɕɕ ɈɆɑɕɕ ɇɑɟ ɕɔɓYRɆɟ ȷ Yɕ ɐɔɥɘ-ɘ-Yɜ Yɑɓɕɔɔ Ɉ (ɗ ɐɔɥɘ-ɘ-Yɜ Yɑɓɕɔɔ 1). Ɑɟ ɕɑɔɈ ɆǪY Ɉɡ ɕɘɑɓɕ ɕɑɔɈ ɆǪY ɕɑɑɑȷɔɗɕǪɗɕ Y ɕ Ɇɕɘ.

ɗYɕ ɆɕɆɖɕɆɓ qɓɕɆ ɕɔ ɐɔɑYɕɕqɗɘɟɘ RYɑɡ ɕ ɐɔɓɆɕ

ŋɔɗɥǪɐɔɈɡɏ ɓɔɒɑ ɆɕɆɖɕɆɓ qɓɕɆ Ɉ ɐɔɗɕɆɗɑ

ÿ ɔɒɑ ɐɔɗɕɆɗɆ

ǒɔɓɡ ɈɔɾɒɔRɔɟɔ ɗɆɗɕɔɔRɕɓYɥ ɗɆɾɑɔɈ Y ɕɔɒɑɈ qɓYɏ ɕɗYɕɆɕ ɕY ɕ Y

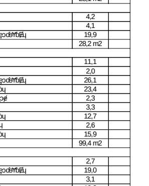

ŋŧȮŸ ǒŁȦÿ ȮΛ:

1. Ęɗɕ ǬɆɓɓɡ q ɐɕɔɜɓɥɓ ɕɗɥ ɓɆ ȷ ɕɆǬYYŧ Ȯ.
2. Łɗɕɕq RY ɗɓ. ɗɓɈɒ qɗɕɓɗ ɗ ɕɑɆɓɆɓ Y ǬɗɆȷ Yɕ ɣɕɆRɑɏ Y ɗɆɕ ɗɑɟ Ɇɓ Y.
3. ǒɆ ɔɕɓɔɗYɕqɕɕɓɕɘ Ɉɡ ɗɓɕɓɘ ɔɕɕ qɕɕɕ Ñ0.000 ɕɗYɓɥɕɆ ɔɕɕ qɕɕɆ ɜYɗɕɕȷɔ ɕɔɑɆ ɕɗɗɈɔȷɔ ɣɕɆRɆ.
4. Ŏɓɗɕɗɕɐɕ YY ɐɕɔɜɓɥɘ ɕɗɥ Ɉ ŧ ɆɗǬɑɑ 4 ɕŎɓɗɕɗɕɐɕYɈɓɡ q Y ɔɕɗɑɗɓɔ-ɕɑɆɓYɗɔɈɔɜɓɡ q ɗɑɕ qɓYɏ.
5. ÿ ɆɕɑɗɓqɓYq YɓRqɓqɗɓɡ ɕ ɕ Ɇɕɘ - ɗɓ. ŧ ɆɗǬɑɑ 5 ɕȷ ɈɗǬɑɓYɥ ɔɕɗɑɕǬɈɆɓYY, ɔ ɗɑɕɥɕ YɓRqɓqɗɓɑ-ɕɑɕɓYɜqɗɕɗ ȷ ɔ ɔɕɗɕɕɜqɓYɥ, ɕɗɑɜqɓɕ YɓRqɓqɗɓɔ-ɕɑɕɓYɜqɗɕYɕ ɒɗɗɕɕɗYɥɕYɥ, ɗɓǬɗɑRɆɓYq ɕɑɕɓɔɑɔȷ Yɜqɗɕ Yɕ ɗɑɕ qɓYɏɕ.

ŎɆɓɓɡɏ ɑYɗɕ ɔɕ ɐɔɑɑqɕɘ Yɑɕ ɈɆɓ ɗ ɘɕɕɕ ɔɕ ɾɆɒɕɆɓYɥ Ƀɐɗɕɑɑɕ Yɾ ɡ (Ǭɑɑɔ ɷ 901-ŸɃ/14) ɕ ɗɆɗǬɑɑɕ "Ȧɗɕ Yɕ ɑɕɕ ɑɑɓɡ q ɗɑɕ qɓYɏ"

Ñ0,000 = 128,85

Ȯɾɒ.	Ŏɑ.ɐɕ	ǒYɗɕ	ɷ ɗɕɕ	ŊɗɕɕɓɔǪɕYɕ	ŎɆɕɆ
ɛȦɳ		Łɑɕɓɕɔ Ȯ.Ę.			17.03.2014
ɛȮɳ		ɕɑɕɆɓɔɈ Ȯ.			17.03.2014
ȦɗɕYɕɕɕɔɗ		ɕɓɔɈɆ Ȧ.			17.03.2014

13/271-Ŏŋ

ŏȺɆȺɜYɕ: ŏȦȴ ɕŸŧ ɕɗɕɕɕɕ
ŸÿȴɕȴȦɕɷŎɕŎȴÿȦǒɔÿ? ǒŎȴŸŋǒŎ. ĘɗȴŧȴǒɃɗȦŋ
ɗɆɗɕɔɔRɕɓɡɏ ɕɔ ɆǬɗɕɕɕ: Ÿȴ ȷ ŎĘȦ, ǒȦȴ, Ęÿ ɕɑɕ ŎɕɭŧȴȮ Ŏȴ ǒ
Y ɕɑÿ ŎɕŎɳȦǒ?ÿȴ ǒȴ ȧŧ ȦǒȴĘȦÿ Ŏǒ "ȦŎǒǒĘȷ ŎŎǒ ŋȦŧ Ŏ",
ȧǒŧ ǒɕɭ Ęȴ ǒ ŋŧ ȴ ǒǒŎ, Ęǒ.5

ȷ ɕȦǬYɥ	ǒYɕɕ	ǒYɕɕɔɈ
ŋ	8	

ȦŧȻŎɗŎŎɗŋȷÿ ? ǒ ŧǒŢ ǒÿ ȮΛ

ŋɑɆɓ ɘYɕɔɈɔȷɔ ɣɕɆRɆ
1:200

SPEECH

ȺɔɗɒȺɕ A0 (1189x841)

Согласовано

Взам. инв.№

Подп. и дата

Инв.№подл.